SYSTEMY FASADOWE

MC-RW

OKNO DACHOWE MC-RW

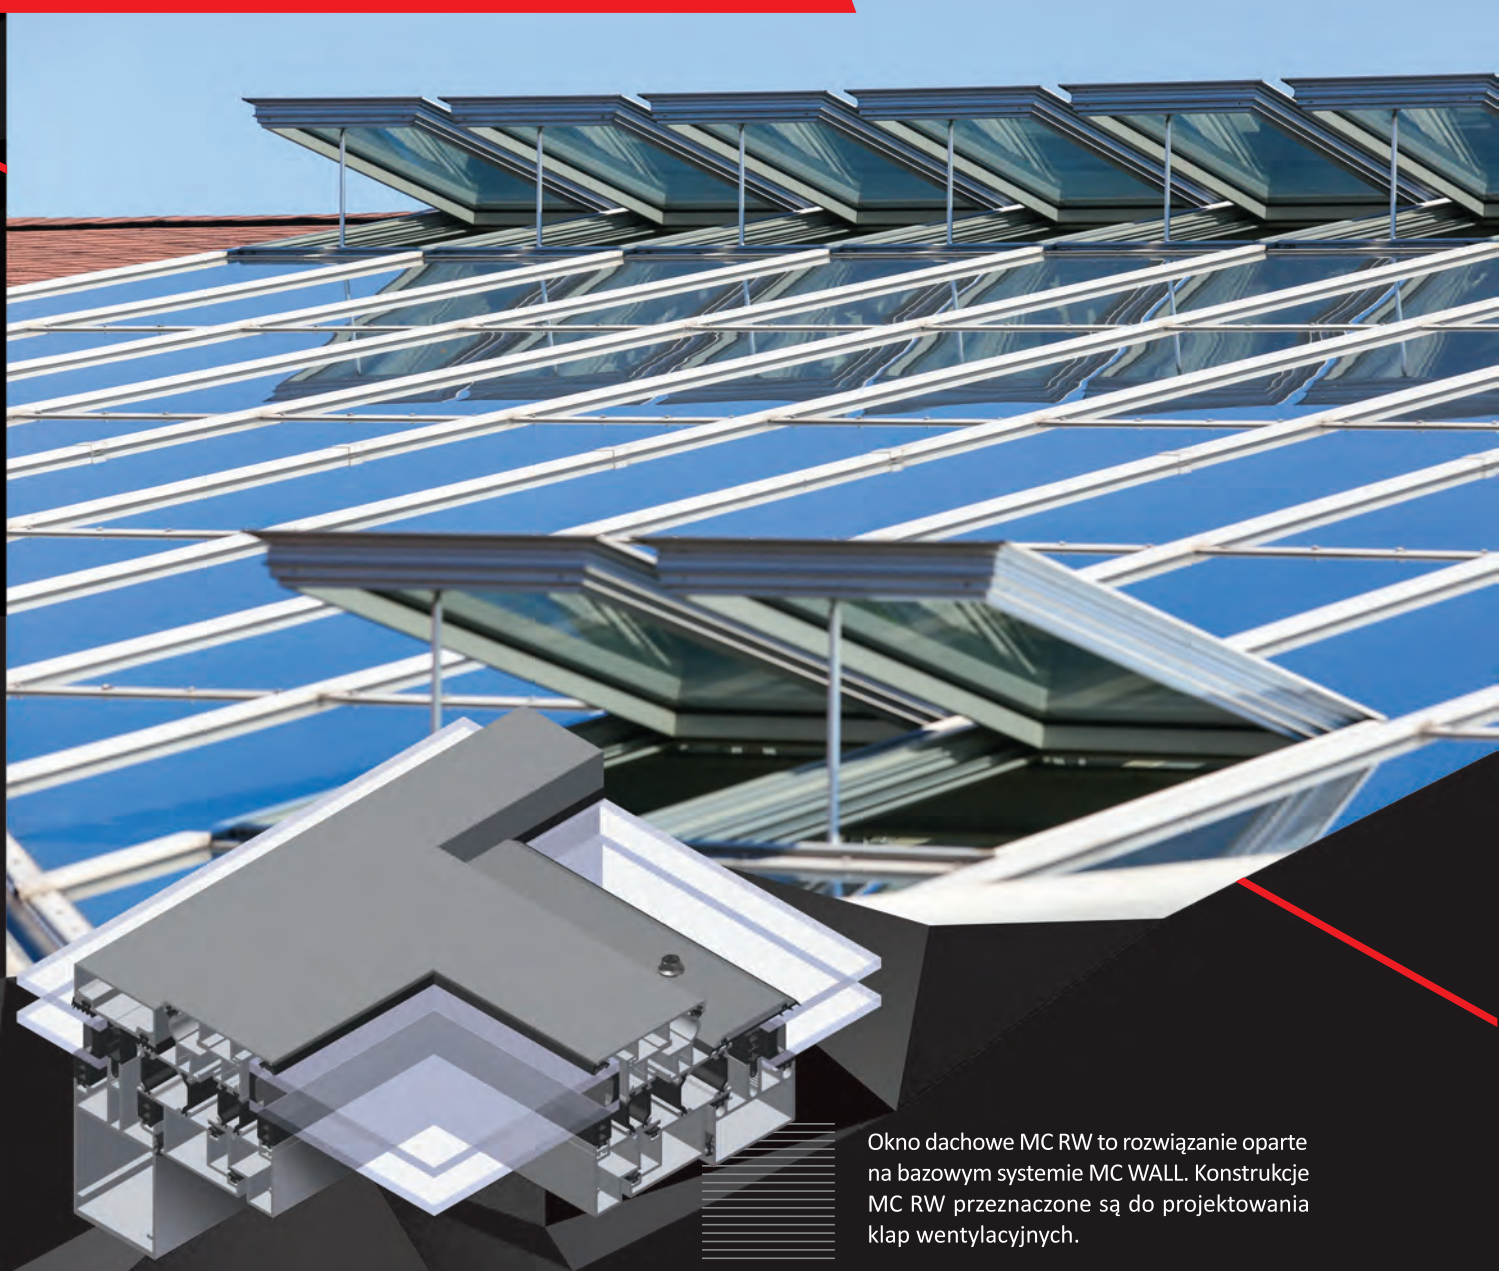

Okno dachowe MC RW to rozwiązanie oparte na bazowym systemie MC WALL. Konstrukcje MC RW przeznaczone są do projektowania klap wentylacyjnych.

aliplast
aluminium systems

MC-RW

OPIS SYSTEMU

Okno dachowe MC-RW to rozwiązanie oparte na bazowym systemie MC WALL. Konstrukcje MC-RW przeznaczone są do projektowania klap wentylacyjnych.

Okna tego typu przeznaczone są do montażu na dachach o kącie nachylenia od 5° do 75° w stosunku do poziomu.

Okno dachowe MC-RW wyposażone jest w efektywny system drenażowo-wentylacyjny związany z systemem ściany słupowo-ryglowej systemu MC Wall. Schowanie zawiasów są do środka profili stanowi ochronę przed czynników atmosferycznych.

Konstrukcja MC-RW dostosowana jest do szerokiej oferty zamykaczy stosowanych na rynku.

Wymiary okna w konstrukcjach przebadanych:

- 2120 x 1120 mm - maksymalna całkowita powierzchnia szyby wynosi 1,9 m^2 *(przy tym gabarycie istnieje możliwość stosowania szkła o budowie 6 ESG/16/442)*
- 1970 x 2070 mm - maksymalna całkowita powierzchnia szyby wynosi 3,48 m^2

Masa okna jest ograniczona parametrami technicznymi stosowanych mechanizmów otwierania i zawiasów i może wynosić do 150 kg.

Konstrukcja MC-RW dostosowana jest do szerokiej oferty zamykaczy stosowanych na rynku.

System trójkomorowy izolowany termicznie - istnieje możliwość stosowania dodatkowych elementów izolacyjnych w celu podwyższenia termiki konstrukcji.

Szeroki wybór kolorystyki – paleta RAL (Qualicoat 1518), kolory strukturalne, kolory drewnopodobne Aliplast Wood Colour Effect (Qualideco PL-0001), anoda, bikolor.

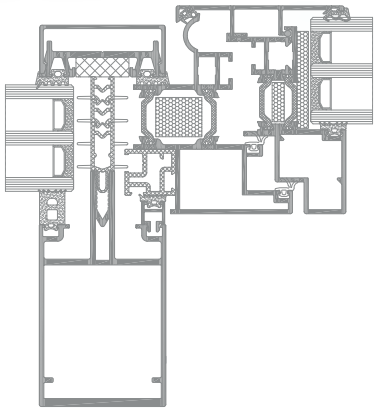

przekrój przez okno MC-RW, połączenie skrzydła z ryglem

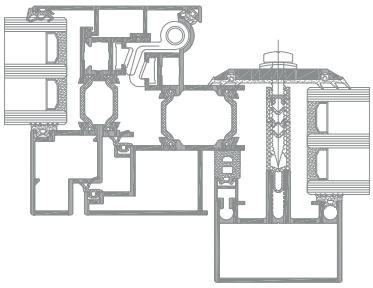

MC-RW strona zawiasowa

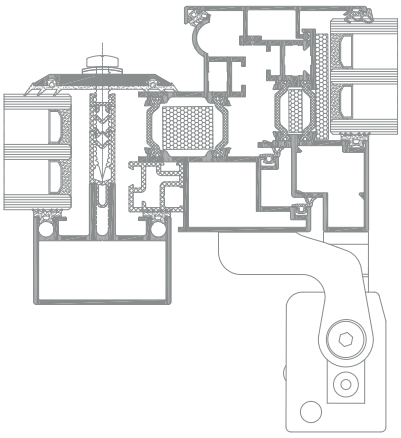

przekrój przez okno MC-RW, połączenie skrzydła z ryglem (otwieranie za pomocą siłownika)

SPECYFIKACJA PRODUKTU

SYSTEM	MATERIAŁ	GŁĘBOKOŚĆ OŚCIEŻNICY	GŁĘBOKOŚĆ SKRZYDŁA	GRUBOŚĆ SZKLENIA	TYPY OKIEN	TYP SZKLENIA
MC-RW	aluminium / poliamid	87 mm /	81 mm /	28-46 mm	okno dachowe	listwa szkląca

DANE TECHNICZNE

SYSTEM	IZOLACYJNOŚĆ TERMICZNA Uf *	PRZEPUSZCZALNOŚĆ POWIETRZA	OBCIĄŻENIE WIATREM	WODOSZCZELNOŚĆ
MC-RW	Uf od 1,86 W/m^2K	Klasa 4; norma PN-EN 12207	CE/BE 2400; norma PN-EN 12210	Klasa E2100; norma PN-EN 12208

** Izolacyjność termiczna uzależniona jest od kombinacji złożeń profili oraz grubości wypełnienia.*