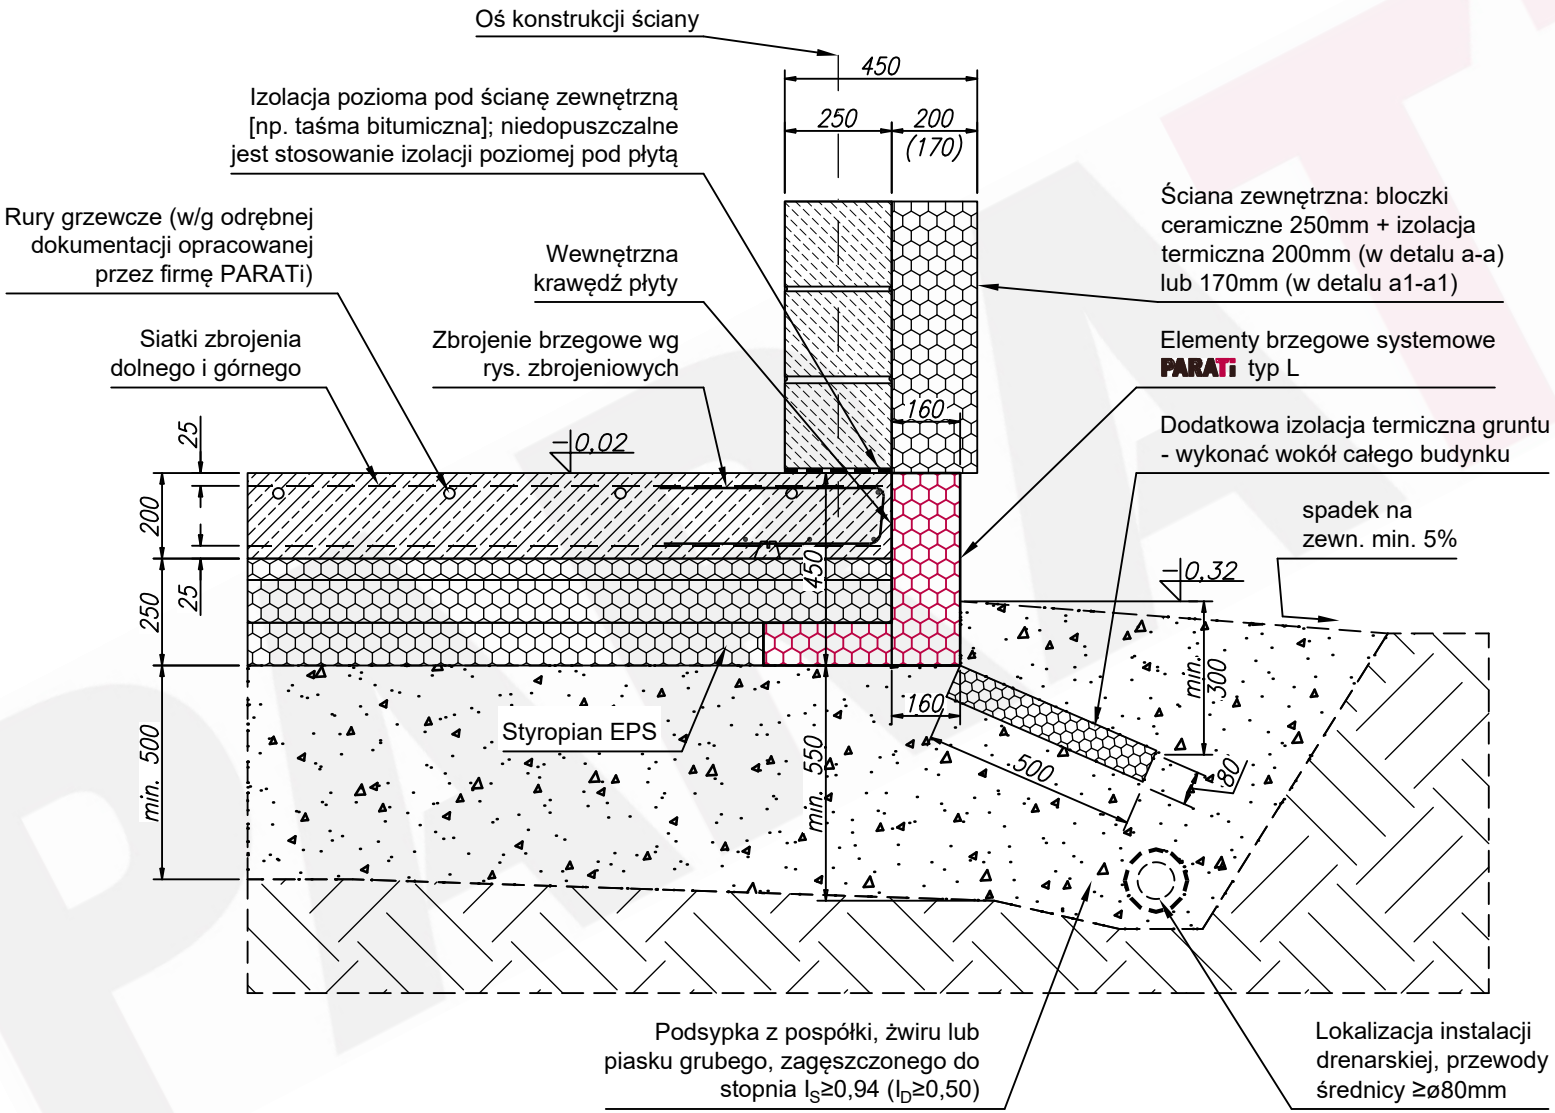połączenie płyty fundamentowej PARATi ze ścianą dwuwarstwową